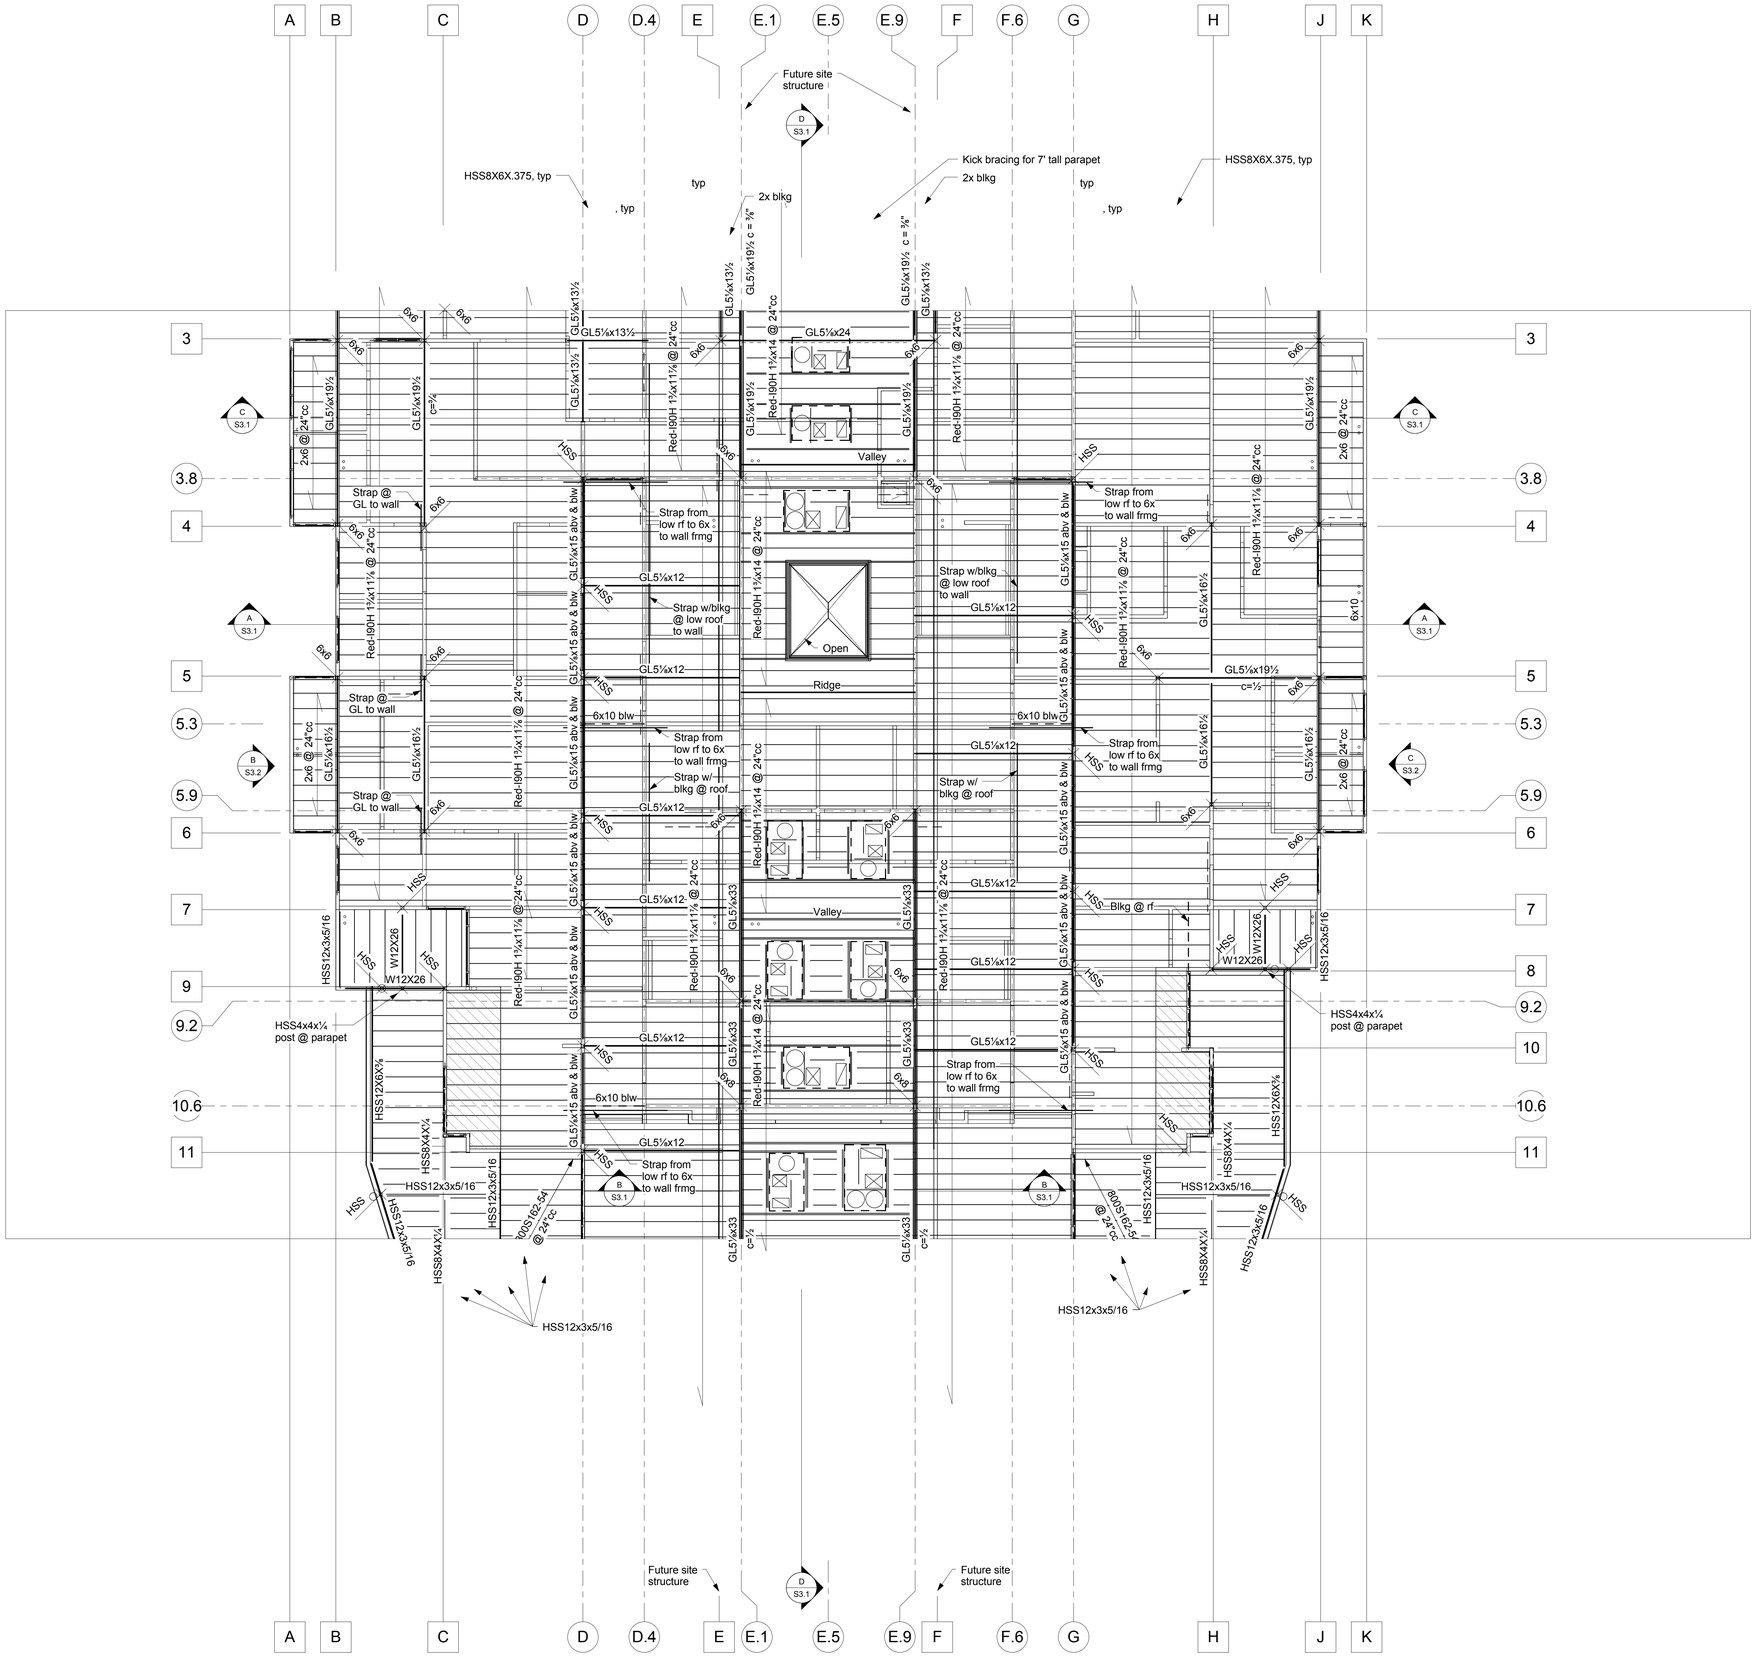
A
B
C
D
D.4
E
E.1
E.5
E.9
F
F.6
G
H
J
K
3
3.8
4
5
5.3
5.9
6
7
9
9.2
10.6
11
8
10
Future site structure
D S3.1
HSS8X6X.375, typ
typ
, typ
2x blkg
Kick bracing for 7' tall parapet
2x blkg
typ
, typ
HSS8X6X.375, typ
GL5⅛x13½
GL5⅛x19½ c = ¾"
GL5⅛x19½ c = ¾"
GL5⅛x13½
GL5⅛x13½
GL5⅛x13½
GL5⅛x24
Red-I90H 1⅞x14 @ 24"cc
Red-I90H 1⅞x11⅞ @ 24"cc
GL5⅛x19½
GL5⅛x19½
GL5⅛x19½
c=¾
6x6
2x6 @ 24"cc
Valley
Open
Ridge
Strap @ GL to wall
Strap from low rf to 6x to wall frmg
Strap w/blkg @ low roof to wall
GL5⅛x12
GL5⅛x15 abv & blw
6x10 blw
Strap w/ blkg @ roof
Blkg @ rf
GL5⅛x33
GL5⅛x16½
GL5⅛x19½
c=½
6x10
HSS
W12X26
HSS12x3x5/16
HSS4x4x¼ post @ parapet
HSS12X6X¾
HSS8X4X¼
600S162-54 @ 24"cc
HSS12x3x5/16
C S3.1
A S3.1
B S3.2
B S3.1