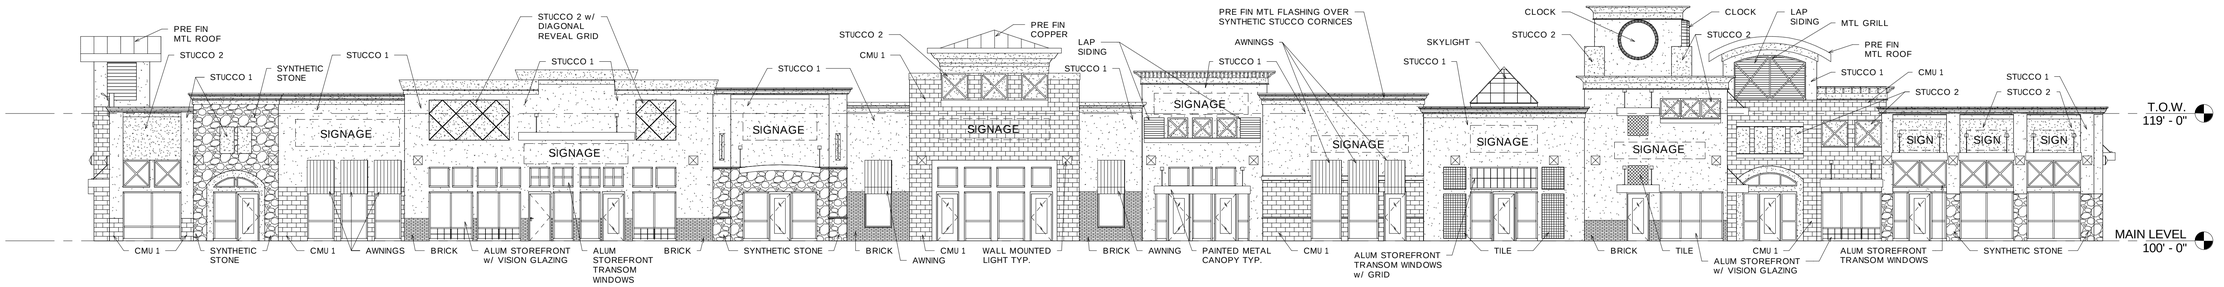

6 SOUTH
3/32" = 1'-0"

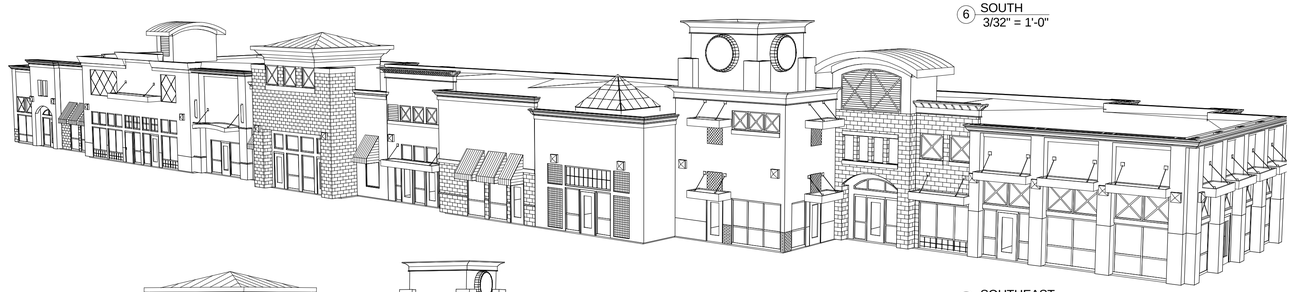

5 SOUTHEAST

4 SOUTHWEST

FINISH MATERIALS LEGEND

- STUCCO 1 - TAN
- STUCCO 2 - BROWN
- CMU1 - RED
- CMU2 - TAN
- BRICK - RED
- TILE - GREEN
- SYNTHETIC STONE - GREY

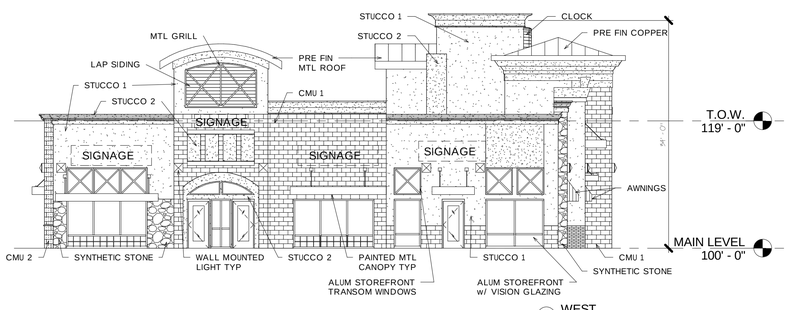

3 WEST
3/32" = 1'-0"

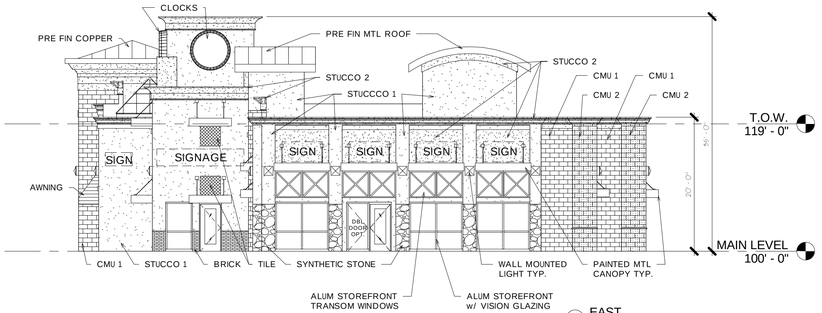

2 EAST
3/32" = 1'-0"

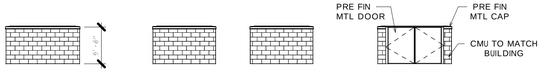

10 TE NORTH
3/32" = 1'-0"

9 TE WEST
3/32" = 1'-0"

8 TE EAST
3/32" = 1'-0"

7 TE SOUTH
3/32" = 1'-0"

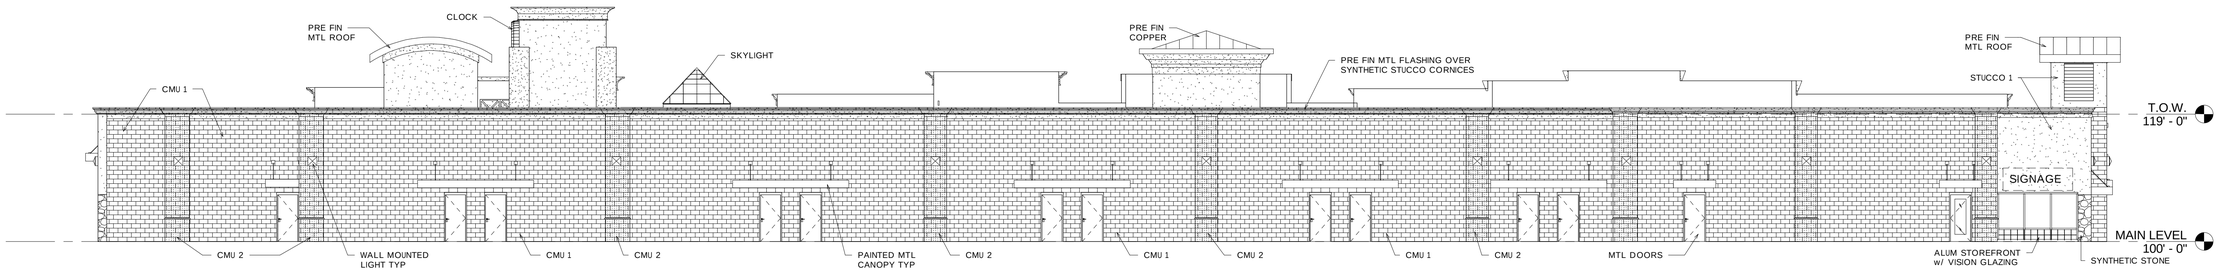

1 NORTH
3/32" = 1'-0"